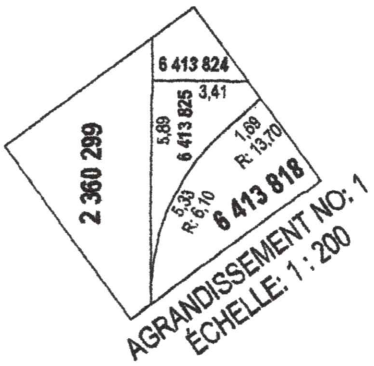
6 413 824
3,41
5,89
6 413 825
1,69
R: 13,70
2 360 299
5,33
R: 6,10
6 413 818
AGRANDISSEMENT NO: 1
ÉCHELLE: 1 : 200

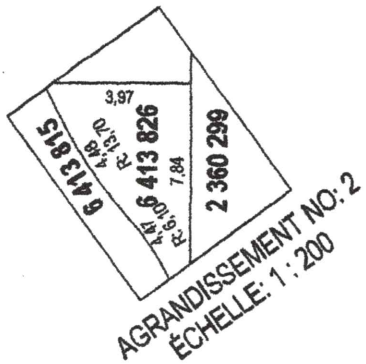
3,97
6 413 815
6 413 826
4,48
R: 13,70
7,84
R: 9,70
2 360 299
AGRANDISSEMENT NO: 2
ÉCHELLE: 1 : 200

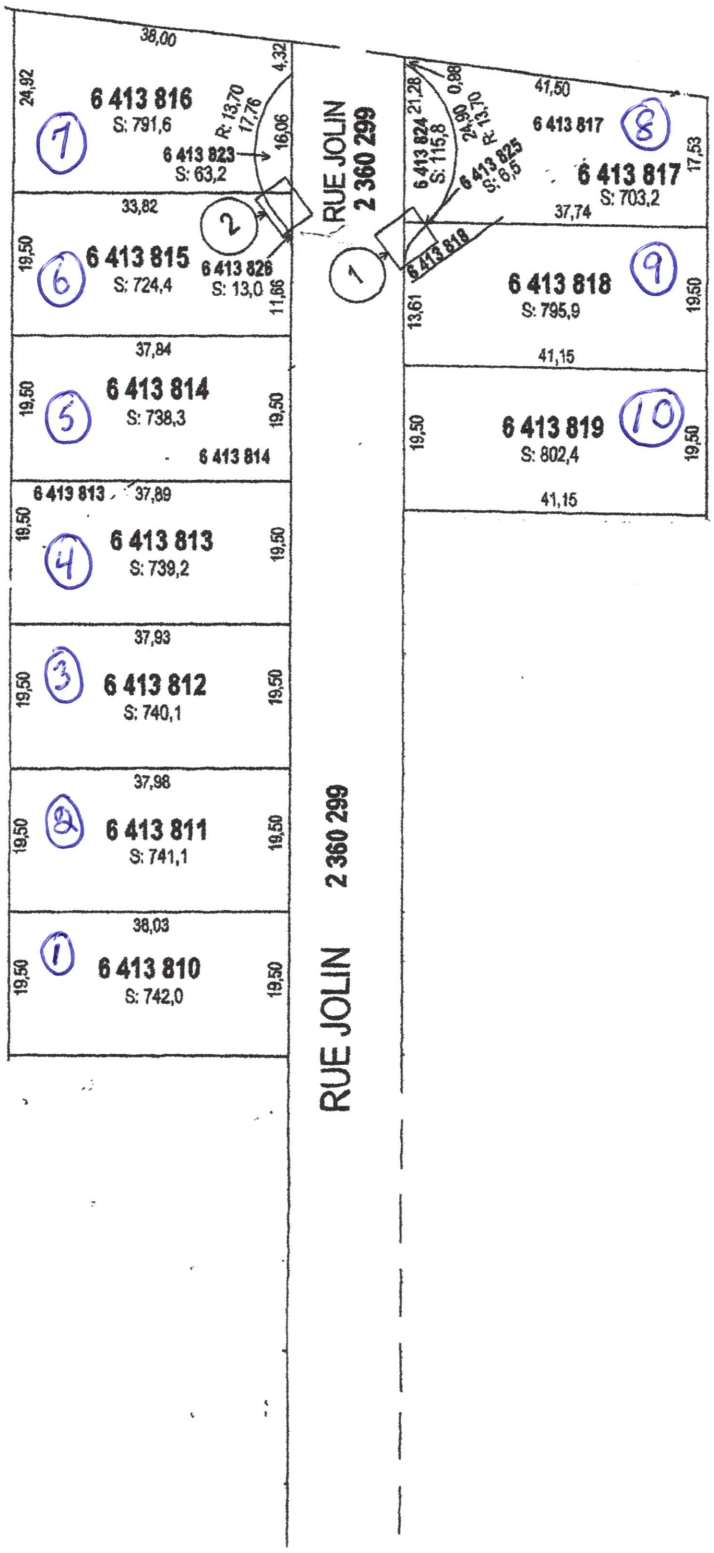
38,00
24,92
6 413 816
S: 791,6
R: 13,70
17,76
4,32
16,06
7
6 413 823
S: 63,2
33,82
19,50
6
6 413 815
S: 724,4
2
6 413 826
S: 13,0
11,66
37,84
19,50
5
6 413 814
S: 738,3
19,50
6 413 814
6 413 813
37,89
19,50
4
6 413 813
S: 739,2
19,50
37,93
19,50
3
6 413 812
S: 740,1
19,50
37,98
19,50
2
6 413 811
S: 741,1
19,50
38,03
19,50
1
6 413 810
S: 742,0
19,50
RUE JOLIN
2 360 299
RUE JOLIN
2 360 299
41,50
21,28
0,88
6 413 824
S: 115,8
24,90
R: 13,70
6 413 825
S: 6,5
6 413 817
8
6 413 817
S: 703,2
17,53
37,74
6 413 818
1
6 413 818
9
6 413 818
S: 795,9
13,61
19,50
41,15
19,50
6 413 819
10
6 413 819
S: 802,4
19,50
41,15